


# Bauplatzübersicht


Baugebiet „Lindenbronner Weg 6“

Maßstab 1: 1000

Gemarkung: Gerabronn, Flur 0

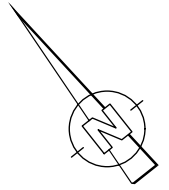

**STADT GERABRONN**

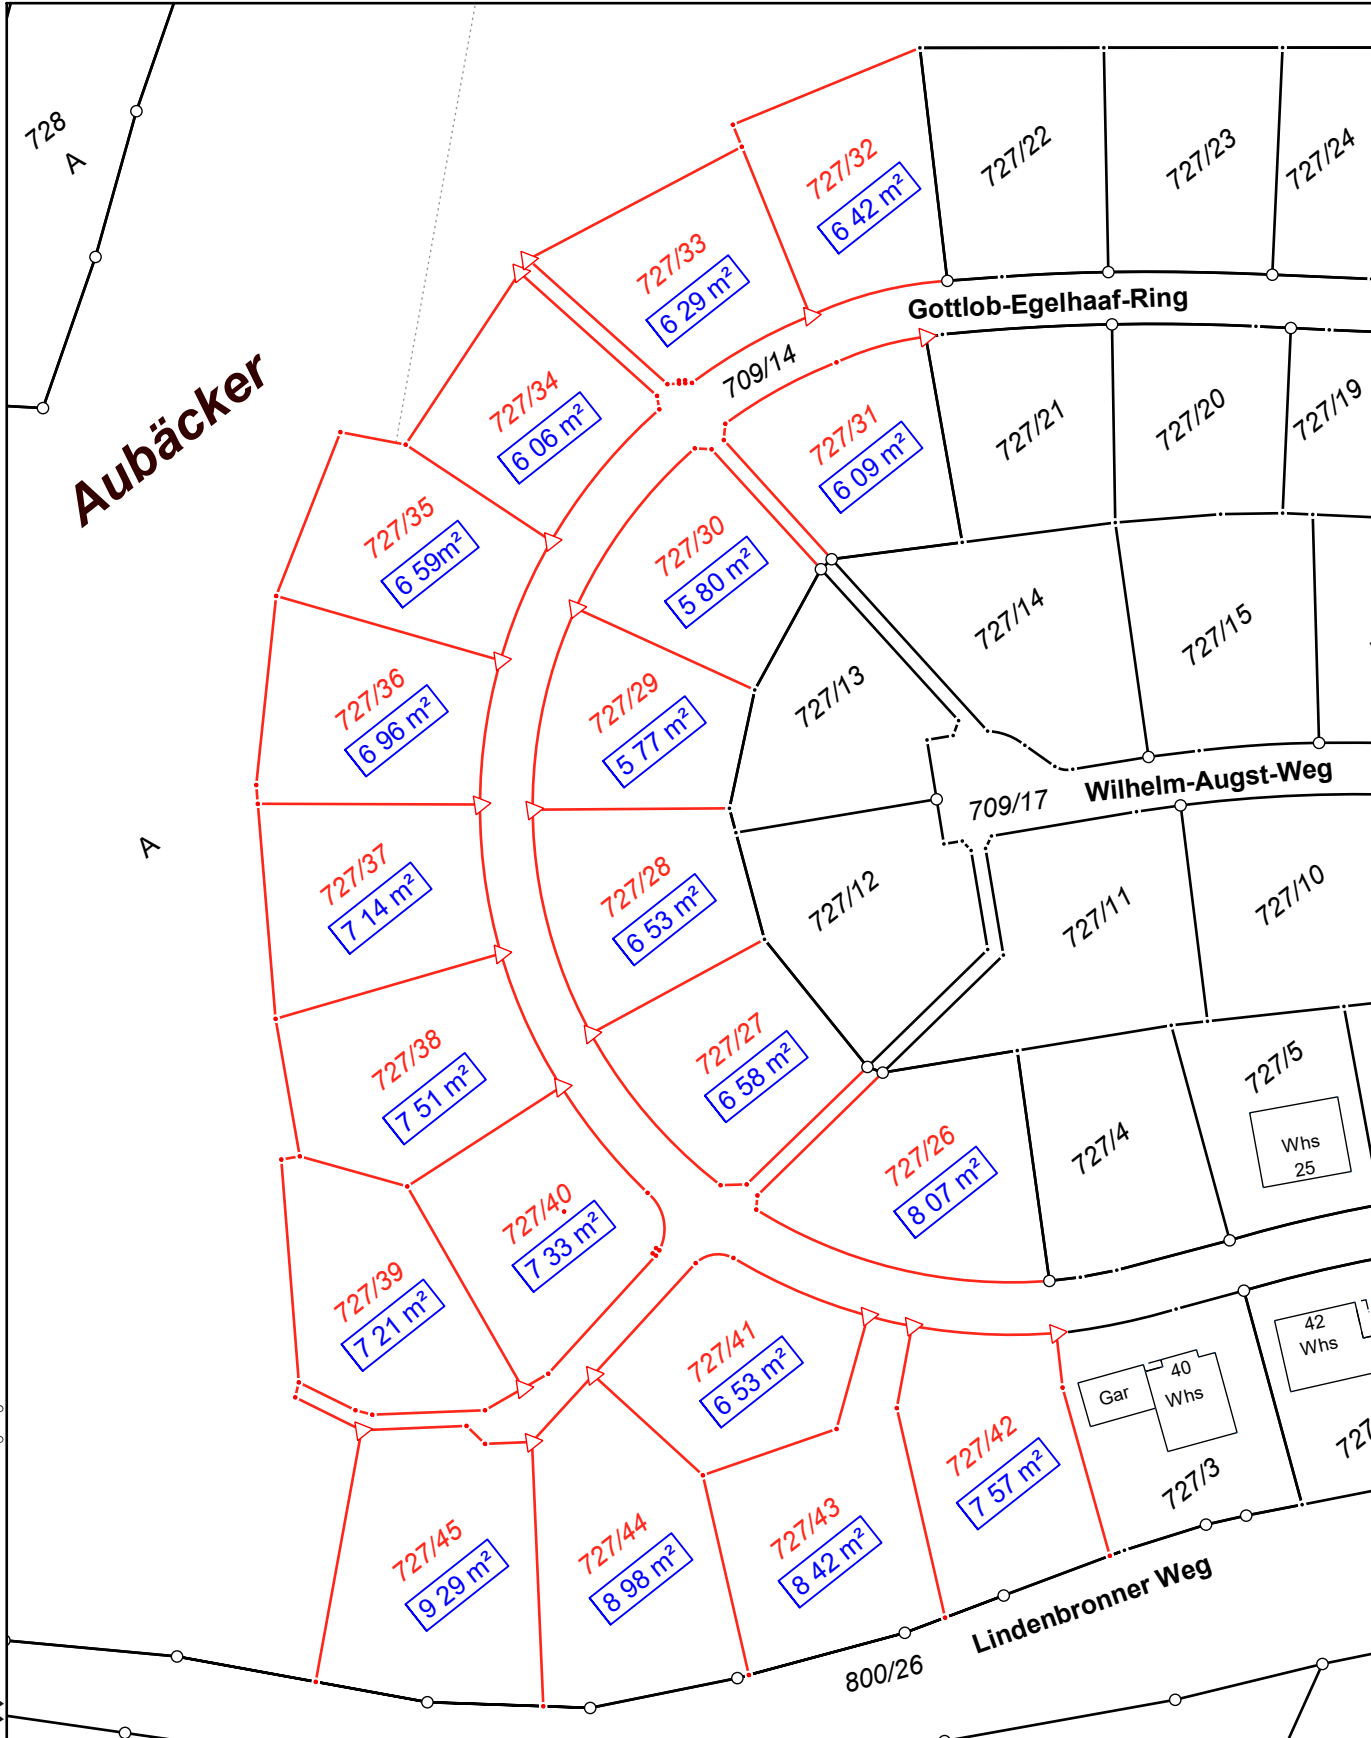

07 91/4 99 49 88-0  
07 91/4 99 49 88-3  
info@oebvi-otterbach.de

**Vermessung und Geoinformation**  
**Ralph Otterbach** Dipl.-Ing. (FH)  
Öffentlich bestellter Vermessungsingenieur